

Сведения государственное учреждение "Земельная кадастровая палата" по Республике Хакасия  
 (наименование органа государственного управления, осуществляющего государственную кадастровую регистрацию земель)  
**КАДАСТРОВЫЙ ПЛАН ЗЕМЕЛЬНОГО УЧАСТКА (выписка из государственного земельного кадастра)**  
 "30 Октября 2007г. №01/07-3-8578"

1	Кадастровый номер	19:01:17 01 02:0608	2	Лист №	1	3	Всего листов	2	
Общие сведения									
4	Предыдущие номера -		6						
5	Наименование участка	Землепользование							
7	Местоположение	Республика Хакасия, г.Абакан, квартал Молодежный, 4Е							
8	Категория земель:								
8.1	Земли сельскохозяйственного назначения	Земли населенных пунктов	Земли промышленности, энергетики, транспорта, связи, радиовещания, телевидения, информатики, земли для обеспечения космической деятельности, земли обороны, безопасности и земли иного специального назначения	Земли особо охраняемых территорий и объектов	Земли лесного фонда	Земли водного фонда	Земли запаса	Категория не установлена	
8.2	-	весь	-	-	-	-	-	-	
9	Разрешенное использование /назначение/: <u>Для строительства промышленного предприятия</u>								
10	Фактическое использование /характер деятельности/: -								
11	Площадь:	277388 ± 184 кв.м.	12	Нормативная цена:		13	Ставка земельного налога: -	14	Базовая ставка арендной платы:
15	Сведения о правах:								
16	Особые отметки: <u>План изготовлен в 4 экземплярах, имеющих одинаковую юридическую силу. Площадь земельного участка соответствует материалам межевания.</u>								
17	Цель предоставления выписки: <u>Для продажи права на земельный участок с аукциона</u>								
18	Дополнительные сведения для регистрации сделки, в результате которой образован земельный участок		18.1	Регистрационный номер документов в ОКУ	01/07-1-3019				
			18.2	Номера образованных участков:	-				
			18.3	Номера ликвидируемых участков:	-				



Начальник территориального отдела № 4 по г. Абакану Управления Роснедвижимости по РХ  
 Д.И.И. /Шашко О.В./  
 фамилия И.О.


КАДАСТРОВЫЙ ПЛАН ЗЕМЕЛЬНОГО УЧАСТКА (выписка из государственного земельного кадастра)

В.2

1 Кадастровый номер 19:01:17 01 02:0608

2 Лист № 2

3 План (чертеж, схема) границ земельного участка

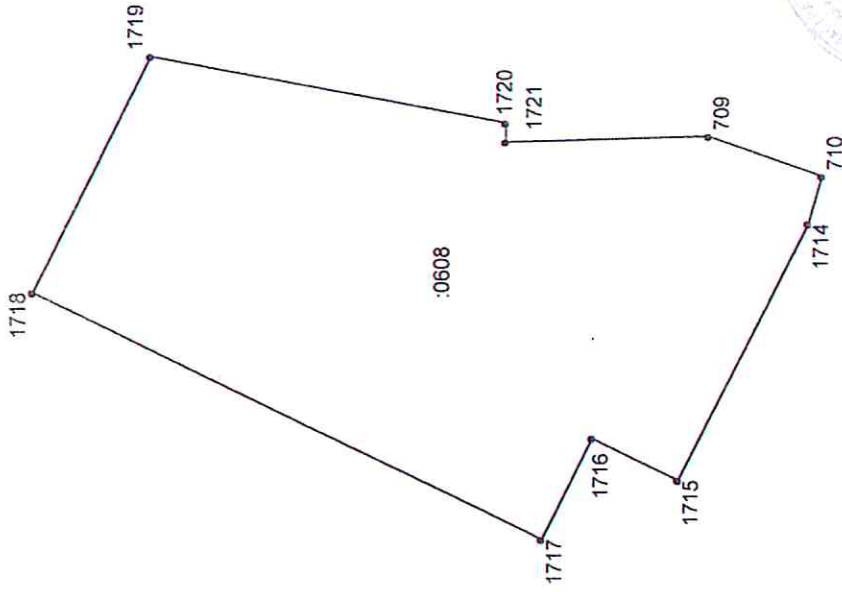

4 Масштаб 1:8118

Начальник территориального отдела № 4 по г. Абакану, Управление Роснедвижимости по РХ

Должность

М.П.

/Шашко О.В./

Фамилия И.О.